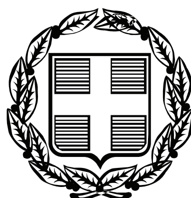


ΕΦΗΜΕΡΙΣ ΤΗΣ ΚΥΒΕΡΝΗΣΕΩΣ

ΤΗΣ ΕΛΛΗΝΙΚΗΣ ΔΗΜΟΚΡΑΤΙΑΣ

ΤΕΥΧΟΣ ΑΝΑΓΚΑΣΤΙΚΩΝ ΑΠΑΛΛΟΤΡΙΩΣΕΩΝ ΚΑΙ ΠΟΛΕΟΔΟΜΙΚΩΝ ΘΕΜΑΤΩΝ **Αρ. Φύλλου 275**

28 Αυγούστου 2012

ΠΕΡΙΕΧΟΜΕΝΑ

ΑΠΟΦΑΣΕΙΣ

ΑΠΟΦΑΣΕΙΣ

Αριθμ. 119625 (1)

Τροποποίηση εγκεκριμένου ρυμοτομικού σχεδίου στο Ο.Τ 475 της Δημοτικής Κοινότητας Αγίων Αναργύρων του Δήμου Αγίων Αναργύρων-Καματερού με την έγκριση, εντός αυτού, της μη εγκεκριμένης οδού Επιδαύρου.

Ο ΕΝΤΕΤΑΛΜΕΝΟΣ
ΠΕΡΙΦΕΡΕΙΑΚΟΣ ΣΥΜΒΟΥΛΟΣ ΑΤΤΙΚΗΣ

Έχοντας υπόψη:

1. Τις διατάξεις του Ν. 3852/2010 (ΦΕΚ 87Α/10) «Νέα Αρχιτεκτονική της Αυτοδιοίκησης και της Αποκεντρωμένης Διοίκησης - Πρόγραμμα Καλλικράτης», άρθρο 186 παρ. στ.

2. Τις διατάξεις του Π.Δ. 145/10 (ΦΕΚ 238Α/10) «Οργανισμός Περιφέρειας Αττικής», όπως τροποποιήθηκε με την 44403/11 (ΦΕΚ 2494Β/4-11-11) απόφαση.

3. Την παρ. Α' εδάφιο 1 της με αρ. 15/2-2-11 Εγκυκλίου του Υπ. Εσωτερικών Αποκ/σης και Ηλεκτρονικής Διακυβέρνησης.

4. Την με αρ. πρωτ. οικ. 34794/18-5-2011 (ΦΕΚ 1062Β/30-5-11) Απόφαση Περιφερειάρχη Αττικής, με την οποία μεταβιβάζει τις αρμοδιότητες του Χωρικού Σχεδιασμού στον εντεταλμένο περιφερειακό σύμβουλο Καλλικράτη Μανιάτη.

5. Τις διατάξεις του από 17-7-23 Ν.Δ/τος και ειδικότερα τα άρθρα 1, 3, 7, 9 και 70, όπως ισχύουν σήμερα.

6. Τις διατάξεις του άρθρου 29 Α του Ν. 1558/85, όπως προστέθηκε με το άρθρο 27 του Ν. 2801/92 ((ΦΕΚ 154 Α/92), που αναφέρονται και στις διατάξεις του αρ. 90 του Κώδικα Νομοθεσίας για την Κυβέρνηση και τα Κυβερνητικά όργανα που κυρώθηκε με το Π.Δ. 63/2005 (ΦΕΚ 98 Α/2005).

7. Τις διατάξεις του κώδικα Βασικής Πολεοδομικής Νομοθεσίας (ΦΕΚ 580 Δ/27-7-99) και ειδικότερα τα άρθρα 152, 154 και 160.

8. Τις διατάξεις του άρθρου 29 του Ν. 2831/2000 (ΦΕΚ 140Α/00), όπως αντικαταστάθηκαν από το άρθρο 10 του Ν. 3044/26-8-02 (ΦΕΚ 197Α/02).

9. Τις διατάξεις του Ν. 2882/2001 (ΦΕΚ 17Α/01) «Κώδικας Αναγκαστικών Απαλλοτριώσεων» και του Ν. 2985/2002 (ΦΕΚ 18Α/02).

10. Την με αρ. οικ 11779/11205/19-3-2012 Απόφαση Γεν. Γραμματέα Αποκεντρωμένης Δ/σης Αττικής που αφορά στην συγκρότηση των ΣΥΠΟΘΑ.

11. Το από 27-08-1970 Δ/γμα Ρυμοτομίας (ΦΕΚ 207/τ.Δ΄/25-09-1970).

12. Τα νόμιμα δικαιολογητικά που περιέχονται στο φάκελο τροποποίησης σχεδίου.

Και επειδή:

1. Το Δημοτικό Συμβούλιο του Δήμου Αγίων Αναργύρων με την υπ'αριθ. 518/2008 Πράξη του, γνωμοδότησε υπέρ της τροποποίησης εγκεκριμένου ρυμοτομικού σχεδίου στο Ο.Τ 475 με την έγκριση, εντός αυτού (μεταξύ των οδών Κύμης και Παλαμηδίου), της μη εγκεκριμένης οδού Επιδαύρου, πλάτους 8,00μ, και διαχωρισμός του σε δύο νέα οικοδομικά τετράγωνα.

Κατά της υπ' αριθ. 518/2008 Πράξης του Δημ. Συμβουλίου δεν υπεβλήθησαν ενστάσεις, σύμφωνα με την από 2-06-2009 βεβαίωση του Αντιδημάρχου Τ.Υ του Δήμου Αγίων Αναργύρων.

Με την υπ' αριθ. 059/2012 Πράξη του, το Δημοτικό Συμβούλιο του Δήμου Αγίων Αναργύρων - Καματερού γνωμοδότησε υπέρ της επικαιροποίησης της με αριθμό 518/2008 απόφασης του Δημοτικού Συμβουλίου Αγίων Αναργύρων.

1. Σύμφωνα με την υπ'αρ. 7793/30-5-12 Εισήγηση του Τμήματος Πολεοδομικών Θεμάτων της Δ/νσης Χωρικού Σχεδιασμού της Περιφέρειας Αττικής προς το ΣΥΠΟΘΑ Περιφερειακής Ενότητας Δυτικού τομέα Αθηνών, πρέπει να γίνει δεκτή η αιτούμενη τροποποίηση ρυμοτομικού στο ΟΤ 475 του Δήμου Αγίων Αναργύρων, γιατί ύστερα από μελέτη του φακέλου διαπιστώθηκε ότι συντρέχουν, κατά την ισχύουσα νομοθεσία, οι προϋποθέσεις:

α. Ύπαρξης σοβαρής πολεοδομικής ανάγκης.

β. Μη πρόκλησης δαπάνης σε βάρος του κρατικού ή δημοτικού προϋπολογισμού, σύμφωνα την από 02-06-2009 11-11 Βεβαίωση του αντιδημάρχου Τ.Υ. του πρώην Δ. Αγίων Αναργύρων.

γ. Τήρησης από τον Δήμο της κατά νόμο διαδικασίας σύμφωνα με το από 17-7-23 Ν.Δ/μα, όπως ισχύει σήμερα.

2. Το ΣΥΠΟΘΑ Περιφερειακής Ενότητας Δυτικού τομέα Αθηνών, με την 05-07-12 συνεδρίαση, Πρακτικό 2, 5ο θέμα, γνωμοδότησε ομόφωνα υπέρ της τροποποίησης στο ΟΤ 475 του ρυμοτομικού σχεδίου της Δημοτικής Κοινότητας Αγίων Αναργύρων του Δήμου Αγίων Αναργύρων - Καματερού, σύμφωνα με την υπ' αρ. 7793/30-5 -12 εισήγηση της Υπηρεσίας.

3. Η εν λόγω τροποποίηση είναι όλως εντοπισμένη τροποποίηση, βασιζόμενη κυρίως στο κοινό όφελος, δεν ευρίσκεται επί Βασικού Οδικού Δικτύου ούτε είναι σε περιοχή ιδιαιτέρου φυσικού κάλλους ή χαρακτηρισμένη ως διατηρητέου περιβαλλοντικού ενδιαφέροντος, ή κηρυγμένου αρχαιολογικού χώρου, σύμφωνα με το άρθρο 10 του Ν. 3044/02 (ΦΕΚ 197 Α/02), αποφασίζουμε:

1. Εγκρίνεται η τροποποίηση στο ΟΤ 475 του ρυμοτομικού σχεδίου της Δημοτικής Κοινότητας Αγίων Αναργύρων του Δήμου Αγίων Αναργύρων - Καματερού, με:

α. Την έγκριση, εντός αυτού (μεταξύ των οδών Κύμης και Παλαμηδίου), της μη εγκεκριμένης οδού Επιδαύρου, πλάτους 8,00μ και

β. Το διαχωρισμό του σε δύο νέα οικοδομικά τετράγωνα. όπως αναλυτικά φαίνεται στο τοπογραφικό διάγραμμα, σε κλίμακα 1:500 που συνοδεύει την απόφαση αυτή.

2. Η ισχύς αυτής της απόφασης αρχίζει από την ημερομηνία δημοσίευσής της στην Εφημερίδα της Κυβερνήσεως.

3. Επιτρέπεται η υποβολή προσφυγής στον Γενικό Γραμματέα Αποκεντρωμένης Διοίκησης Αττικής μέχρι συστάσεως της αυτοτελούς Υπηρεσίας εποπτείας ΟΤΑ (Ελεγκτής Νομιμότητας), μόνο για παράβαση του Νόμου, σύμφωνα με τις διατάξεις του άρθρου 227 του Ν. 3852/2010 (ΦΕΚ 87Α/10) και σε προθεσμία δέκα πέντε (15) ημερών, από την δημοσίευση της, στην Εφημερίδα της Κυβερνήσεως.

Η απόφαση αυτή να δημοσιευθεί στην Εφημερίδα της Κυβερνήσεως.

Αθήνα, 27 Ιουλίου 2012

Ο Εντεταλμένος Περιφερειακός Σύμβουλος
ΚΑΛΛΙΚΡΑΤΗΣ ΜΑΝΙΑΤΗΣ

ΑΡ. ΙΔ.	ΦΕΡΟΜΕΝΟΙ ΙΔΙΟΚΤΗΤΕΣ	ΔΙΕΥΘΥΝΣΗ
1	ΚΑΜΠΟΥΡΙΔΗΣ ΣΤΑΥΡΟΣ	ΒΑΣ. ΑΛΕΞΑΝΔΡΟΥ 32, Ν. ΦΙΛΑΔΕΛΦΕΙΑ
2	ΓΙΑΝΝΑΚΟΠΟΥΛΟΥ ΣΤΑΥΡΟΥΛΑ	ΕΠΙΔΑΥΡΟΥ 9, ΑΓΙΟΙ ΑΝΑΡΓΥΡΟΙ
3	ΚΑΡΑΧΑΛΙΟΥ ΕΥΑΓΓΕΛΙΑ ΚΑΡΑΧΑΛΙΟΣ ΓΕΩΡΓΙΟΣ	ΕΠΙΔΑΥΡΟΥ 2, ΑΓΙΟΙ ΑΝΑΡΓΥΡΟΙ
4	ΘΕΟΔΩΡΟΠΟΥΛΟΣ ΚΩΝ/ΝΟΣ ΘΕΟΔΩΡΟΠΟΥΛΟΥ ΠΑΡΑΣΚΕΥΗ	ΕΠΙΔΑΥΡΟΥ 4, ΑΓΙΟΙ ΑΝΑΡΓΥΡΟΙ
5	ΔΗΜΗΤΡΙΟΥ ΑΛΕΞΑΝΔΡΑ	ΕΠΙΔΑΥΡΟΥ 6, ΑΓΙΟΙ ΑΝΑΡΓΥΡΟΙ
6	ΛΙΑΚΟΥ ΕΛΕΝΗ	ΕΠΙΔΑΥΡΟΥ 8, ΑΓΙΟΙ ΑΝΑΡΓΥΡΟΙ

ΑΠΟΣΠΑΣΜΑ ΑΠΟ ΤΟ ΕΓΚΕΚΡΙΜΕΝΟ ΡΥΜΟΤΟΜΙΚΟ ΣΧΕΔΙΟ
ΤΟΥ ΔΗΜΟΥ ΑΓΙΩΝ ΑΝΑΡΓΥΡΩΝ
ΔΙΑΤΑΓΜΑ ΡΥΜΟΤΟΜΙΑΣ 27-08-1970
ΦΕΚ 207/25-09-1970
ΔΙΑΤΑΓΜΑ ΡΥΜΟΤΟΜΙΑΣ 11-10-1990
ΦΕΚ 626/Δ/8-11-1990

ΕΘΝΙΚΟ ΤΥΠΟΓΡΑΦΕΙΟ
Για τεχνικούς λόγους στο σχεδιάγραμμα, έγινε σμίκρυνση, κατά ποσοστό 42%

ΥΠΟΜΝΗΜΑ

ΤΟ ΠΑΡΟΝ ΤΟΠΟΓΡΑΦΙΚΟ ΔΙΑΓΡΑΜΜΑ ΣΥΝΟΔΕΥΕΙ ΤΗΝ ΥΠ' ΑΡΙΘΜ. 518/09 ΑΠΟΦΑΣΗ ΤΟΥ ΔΗΜΟΤΙΚΟΥ ΣΥΜΒΟΥΛΙΟΥ ΚΑΙ ΕΙΝΑΙ ΤΟ ΙΔΙΟ ΜΕ ΤΟ ΑΝΑΡΤΗΘΕΝ ΚΑΙ ΑΠΟΤΕΛΕΙ ΤΗΝ ΤΕΛΙΚΗ ΤΟΥ ΓΝΩΜΗ

Ο ΔΗΜΑΡΧΟΣ

ΝΙΚΟΣ ΣΑΡΑΝΤΗΣ
ΔΗΜΑΡΧΟΣ
ΑΓ.ΑΝΑΡΓΥΡΩΝ-ΚΑΜΑΤΕΡΟΥ

ΕΛΛΗΝΙΚΗ ΔΗΜΟΚΡΑΤΙΑ
ΠΕΡΙΦΕΡΕΙΑ ΑΤΤΙΚΗΣ
ΓΕΝ. Δ/ΝΣΗ ΠΟΙΟΤΗΤΑΣ ΖΩΗΣ
Δ/ΝΣΗ ΑΣΤΙΚΟΥ ΣΧΕΔΙΑΣΜΟΥ
ΤΜ. ΠΟΛΕΟΔΟΜΙΚΩΝ ΘΕΜΑΤΩΝ
Συνοδεύει την υπ' αρ. 119625/2012 Απόφαση.
Ο εντεταλμένος
Περιφερειακός Σύμβουλος
ΚΑΛΛΙΚΡΑΤΗΣ ΚΑΝΙΑΤΗΣ

ΕΛΛΗΝΙΚΗ ΔΗΜΟΚΡΑΤΙΑ
ΠΕΡΙΦΕΡΕΙΑ ΑΤΤΙΚΗΣ
ΝΟΜΟΣ ΑΤΤΙΚΗΣ
ΔΗΜΟΣ ΑΓΙΩΝ ΑΝΑΡΓΥΡΩΝ

ΤΟΠΟΓΡΑΦΙΚΟ ΔΙΑΓΡΑΜΜΑ ΓΙΑ ΤΗΝ ΤΡΟΠΟΠΟΙΗΣΗ ΕΓΚΕΚΡΙΜΕΝΟΥ ΡΥΜΟΤΟΜΙΚΟΥ ΣΧΕΔΙΟΥΣΤΟ Ο.Τ. 475

ΚΛΙΜΑΚΑ:1:500

ΑΓ. ΑΝΑΡΓΥΡΟΙ 01/03/2012
ΤΕΧΝΙΚΗ ΥΠΗΡΕΣΙΑ ΤΟΥ ΔΗΜΟΥ

Η ΣΥΝΤΑΚΤΡΙΑ

ΓΕΩΡΓΑΚΟΠΟΥΛΟΥ ΣΤΑΥΡΟΥΛΑ
ΤΟΠΟΓΡΑΦΟΣ ΜΗΧΑΝΙΚΟΣ

ΘΕΩΡΗΘΗΚΕ 01/03/12
Ο Δ/ΝΤΗΣ Τ.Υ.

ΚΩΝ/ΝΟΣ ΜΟΥΣΙΟΣ
ΑΡΧΙΤΕΚΤΩΝ ΜΗΧ/ΚΟΣ

ΟΔΟΣ ΕΠΙΔΑΥΡΟΥ (8.00Μ)

ΚΥΜΗΣ
ΠΑΝΟΥΡΓΙΑ
ΜΥΣΤΡΑ
ΠΑΛΑΜΗΔΙΟΥ
ΛΕΣΒΟΥ

Ο.Τ. 473
Ο.Τ. 475
Ο.Τ. 475α
Ο.Τ. 476
Ο.Τ. 471
Ο.Τ. 471α
Ο.Τ. 472
Ο.Τ. 481
Ο.Τ. 482
Ο.Τ. 483
Ο.Τ. 203

Χώρος Εκκλησίας

Αριθμ. 5284/117157 (2)

Έγκριση της αριθ. 8/2012 πράξης της Λιμενικής Επιτροπής Σκύρου σχετικά με την μερική τροποποίηση του εσωτερικού ορίου χερσαίας ζώνης Λιμένα Λιναριάς Σκύρου.

Η ΓΕΝΙΚΗ ΓΡΑΜΜΑΤΕΑΣ ΑΠΟΚΕΝΤΡΩΜΕΝΗΣ ΔΙΟΙΚΗΣΗΣ ΘΕΣΣΑΛΙΑΣ - ΣΤΕΡΕΑΣ ΕΛΛΑΔΑΣ

Έχοντας υπόψη:

Τις διατάξεις:

1. α) του Ν. 2503/1997 «Διοίκηση, οργάνωση, στελέχωση της Περιφέρειας, ρύθμιση θεμάτων για την τοπική αυτοδιοίκηση και άλλες διατάξεις» (ΦΕΚ 107/τ.Α΄),

β) του Ν. 2575/1998 «Ρύθμιση θεμάτων αρμοδιότητας Υπουργείου Εμπορικής Ναυτιλίας» (ΦΕΚ 23/τ.Α΄),

γ) του Ν. 2971/2001 «Αιγιαλός, παραλία και άλλες διατάξεις» (ΦΕΚ 285/τ.Α΄) και ιδίως το άρθρο 21 αυτού,

δ) του Ν. 3153/2003 «Ναυτική επαγγελματική εκπαίδευση, κατάρτιση και επιμόρφωση και ρύθμιση άλλων θεμάτων αρμοδιότητας του Υπουργείου Εμπορικής Ναυτιλίας» (ΦΕΚ 153/τ.Α΄),

ε) του Ν. 3852/2010 «Νέα Αρχιτεκτονική της Αυτοδιοίκησης και της Αποκεντρωμένης Διοίκησης - Πρόγραμμα Καλλικράτης.» (ΦΕΚ 87/τ.Α΄),

στ) του Β.Δ. 14/14-1-1939 «Περί κωδικοποιήσεως των περί λιμενικών Ταμείων κειμένων διατάξεων» (ΦΕΚ 24/τ.Α΄),

ζ) του Π.Δ. 649/1977 «Περί μεταφοράς εις το Υπουργείον Δημοσίων Έργων των αρμοδιοτήτων του Υπουργείου Εμπορικής Ναυτιλίας περί εκτελέσεως έργων εις τους λιμένας εν γένει και μεταφοράς εις το Υπουργείον Εμπορικής Ναυτιλίας των αρμοδιοτήτων του Υπουργείου Δημοσίων Έργων περί εποπτείας, οργανώσεως και λειτουργίας των Λιμενικών Ταμείων» (ΦΕΚ 212/τ.Α΄)

ζ) του αριθ. Π.Δ. 138/2010 «Οργανισμός της Αποκεντρωμένης Διοίκησης Θεσσαλίας - Στερεάς Ελλάδας» (ΦΕΚ 231/τ.Α΄),

η) την αριθ. Γ. 1081/3-6-1955 απόφαση του Υπουργού Συγκοινωνιών και Δημοσίων Έργων «Περί καθορισμού χερσαίας Ζώνης Λιμένος Λιναριάς Σκύρου» (ΦΕΚ 128/τ.Β΄),

θ) την αριθ. Φ. 121/3431/25-2-1987 απόφαση του Νομάρχη Εύβοιας «Καθορισμός των ορίων του αιγιαλού και δημιουργία ζώνης παραλίας στη θέση Ληναριά Σκύρου» (ΦΕΚ 268/τ.Δ΄),

ι) την αριθ. 3348/Φ. αιγ. - παρ/27-6-2005 απόφαση του Γενικού Γραμματέα Περιφέρειας Στερεάς Ελλάδας «Επανακαθορισμός των ορίων παλαιού αιγιαλού στη θέση «Κάβος Λιναριάς», Δήμου Σκύρου Ν. Ευβοίας» (ΦΕΚ 767/τ.Δ΄),

ια) την αριθ. 18277/2858/10-3-2009 απόφαση του Γενικού Γραμματέα Περιφέρειας Στερεάς Ελλάδας περί επέκτασης και τροποποίησης χερσαίας ζώνης λιμένα Λιναριάς Σκύρου (ΦΕΚ 135/τ.Α.Α.Π.),

ιβ) Την αριθ. 14364/2965/1-7-2011 απόφαση της Γενικής Γραμματέως Αποκεντρωμένης Διοίκησης Θεσσαλίας - Στερεάς Ελλάδας σχετκά με την επέκταση χερσαίας ζώνης λιμένα Λιναριάς Σκύρου (ΦΕΚ 270/τ.Δ΄).

2. Την αριθ. 8/2012 πράξη της Λιμενικής Επιτροπής Σκύρου περί μερικής τροποποίησης του εσωτερικού ορίου της χερσαίας ζώνης λιμένα Λιναριάς Σκύρου.

3. Την αριθ. 9001.1/19/2012/30-4-2012 γνωμοδότηση της Γενικής Διεύθυνσης Αλιείας του Υπουργείου Ανάπτυξης, Ανταγωνιστικότητας και Ναυτιλίας.

4. Την αριθ. Δ4/722/Φ.12/Μ/13-6-2012 γνωμοδότηση της Διεύθυνσης Λιμενικών Έργων και Έργων Αεροδρομίων του Υπουργείου Υποδομών, Μεταφορών και Δικτύων.

5. Την παρέλευση χρονικού διαστήματος πλέον των τριών (3) μηνών από την αποστολή του αριθ. 3255/68257/9-4-2012 εγγράφου του Τμήματος Τοπικής Αυτοδιοίκησης και Νομικών Προσώπων Λαμίας της Αποκεντρωμένης Διοίκησης Θεσσαλίας - Στερεάς Ελλάδας σε όλους τους φορείς που ορίζονται στο άρθρο 21 του Ν. 2972/2001 όπως τροποποιήθηκε με το άρθρο 33 του Ν. 3153/2003, προκειμένου να γνωμοδοτήσουν και επί του οποίου δεν απάντησαν η Γενική Γραμματεία Λιμένων και Λιμενικής Πολιτικής του Υπουργείου Ανάπτυξης, Ανταγωνιστικότητας και Ναυτιλίας, το Υπουργείο Οικονομικών, το Υπουργείο Πολιτισμού και το Γενικό Επιτελείο Ναυτικού και ως εκ τούτου η μερική τροποποίηση του εσωτερικού ορίου της χερσαίας ζώνης λιμένα Λιναριάς Σκύρου ζώνης γίνεται χωρίς τις άνω γνώμες.

6. Το αριθ. 69/12-3-2012 έγγραφο του Λιμενικού Ταμείου Σκύρου, με το οποίο μας διαβιβάσθηκε η αριθ. 8/2012 Πράξη της Λιμενικής Επιτροπής Σκύρου, αποφασίζουμε:


Εγκρίνουμε την αριθ. 8/2012 Πράξη της Λιμενικής Επιτροπής Σκύρου, σχετικά με τη μερική τροποποίηση του εσωτερικού ορίου της χερσαίας ζώνης λιμένα Λιναριάς Σκύρου, όπως ειδικότερα στην απόφαση της Λιμενικής επιτροπής αναφέρεται και όπως αποτυπώνεται στο συνημμένο και θεωρημένο από την Τεχνική Υπηρεσία του Δήμου Σκύρου τοπογραφικό και βυθομετρικό διάγραμμα, το οποίο αποτελεί αναπόσπαστο μέρος της παρούσας απόφασής μας.


Η απόφαση αυτή να δημοσιευθεί στην Εφημερίδα της Κυβερνήσεως.


Λαμία, 8 Αυγούστου 2012

Η Γενική Γραμματέας Αποκεντρωμένης Διοίκησης

ΚΑΛΛΙΟΠΗ ΓΕΡΑΚΟΥΔΗ

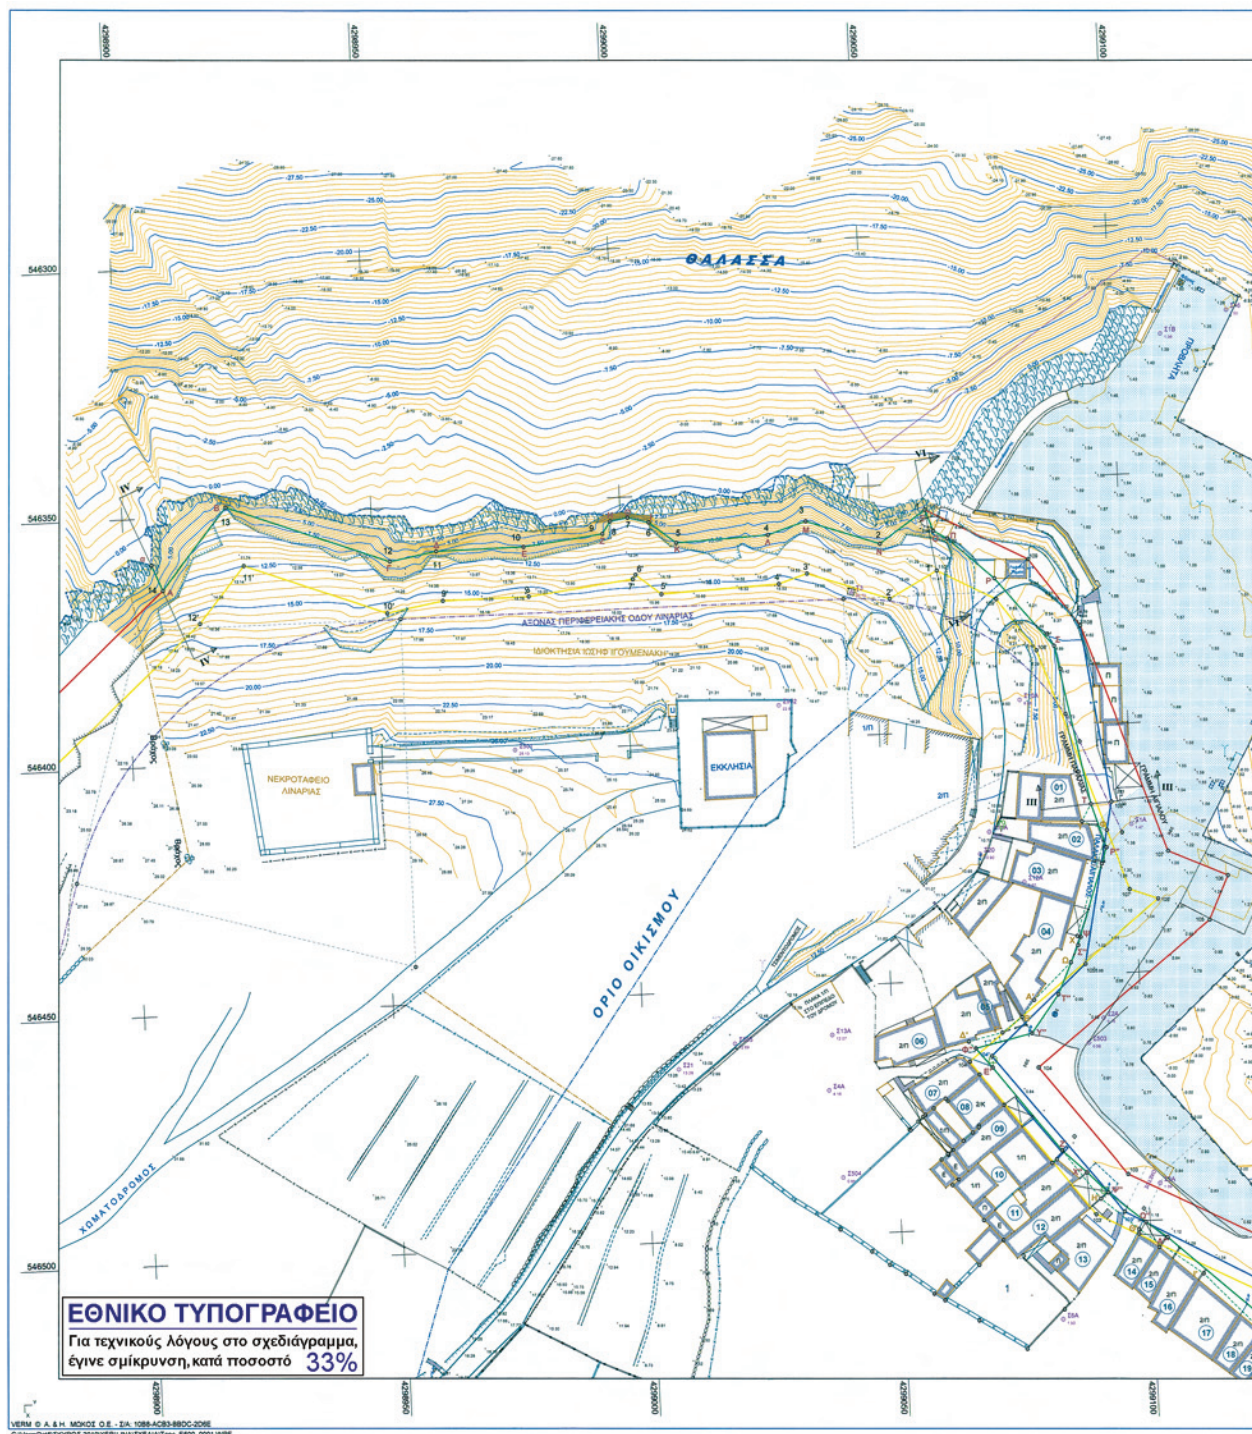
ΘΑΛΑΣΣΑ
ΑΞΟΝΑΣ ΠΕΡΙΦΕΡΕΙΑΚΗΣ ΟΔΟΥ ΛΙΝΑΡΙΑΣ
ΙΔΙΟΚΤΗΣΙΑ ΙΩΣΗΦ ΗΓΟΥΜΕΝΑΚΗ
ΝΕΚΡΟΤΑΦΕΙΟ ΛΙΝΑΡΙΑΣ
ΕΚΚΛΗΣΙΑ
ΟΡΙΟ ΟΙΚΙΣΜΟΥ
ΧΩΜΑΤΟΔΡΟΜΟΣ
ΠΡΟΒΛΗΤΑ
546300
546350
546400
546450
546500
4298900
4298950
4299000
4299050
4299100
ΕΘΝΙΚΟ ΤΥΠΟΓΡΑΦΕΙΟ
Για τεχνικούς λόγους στο σχεδιάγραμμα, έγινε σμίκρυνση, κατά ποσοστό 33%

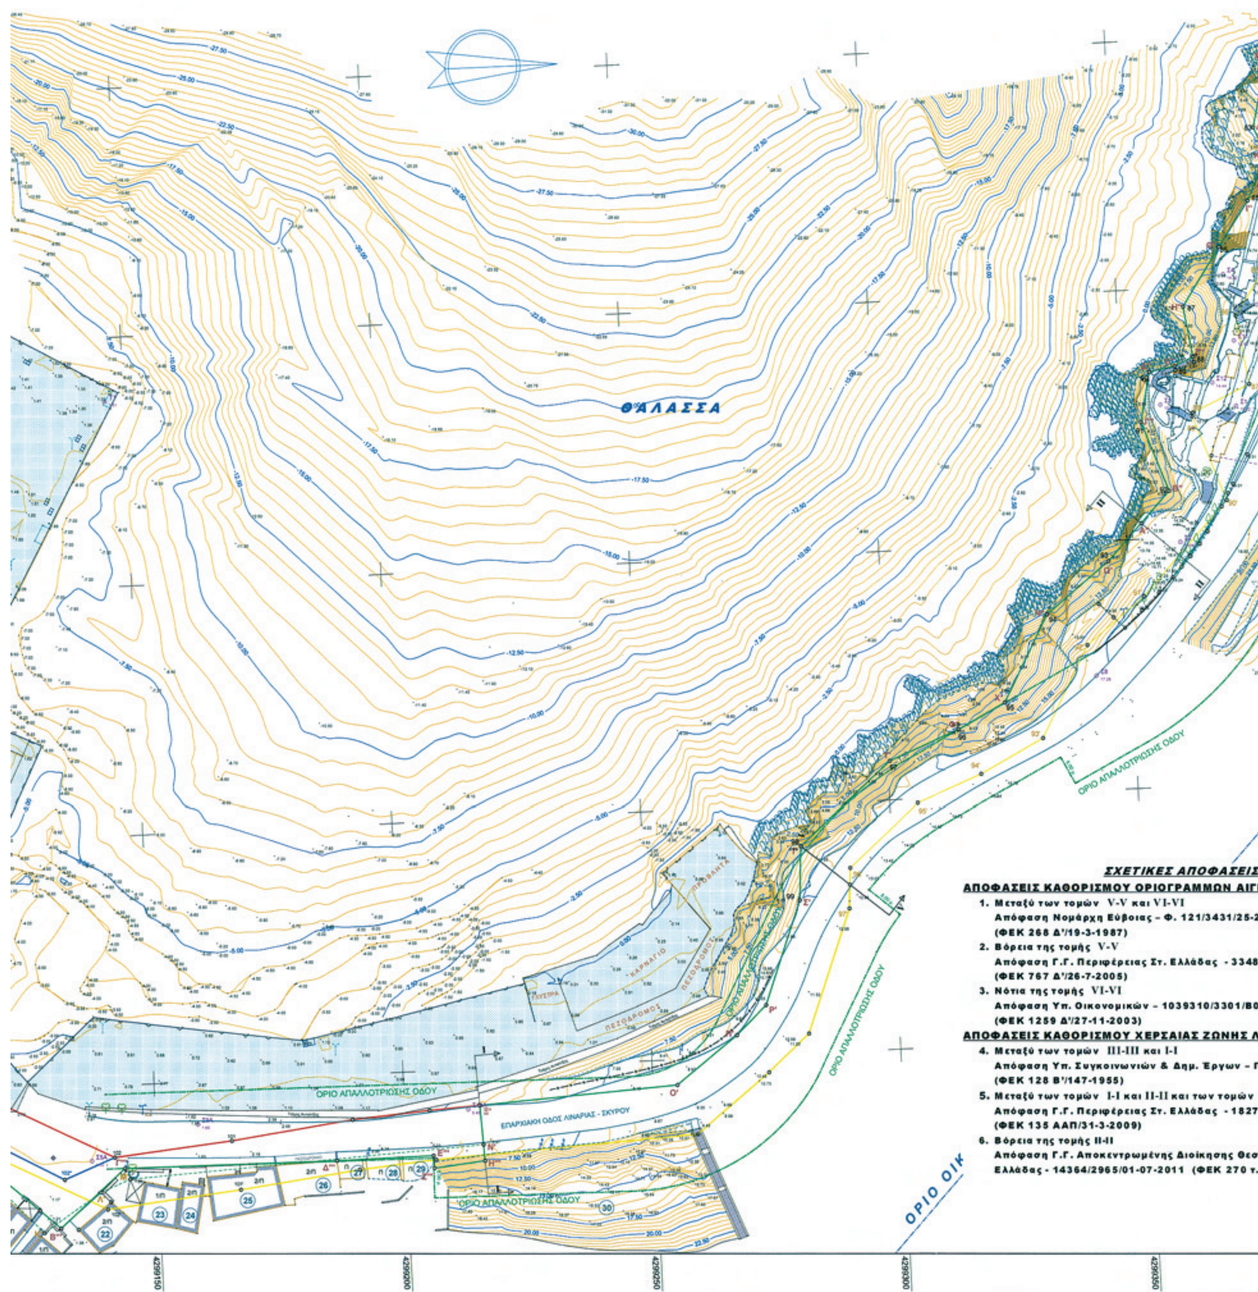
ΘΑΛΑΣΣΑ
ΟΡΙΟ ΑΠΑΛΛΟΤΡΙΩΣΗΣ ΟΔΟΥ
ΕΠΑΡΧΙΑΚΗ ΟΔΟΣ ΛΙΝΑΡΙΑΣ - ΣΚΥΡΟΥ
ΠΕΖΟΔΡΟΜΟΣ
ΣΧΕΤΙΚΕΣ ΑΠΟΦΑΣΕΙΣ
ΑΠΟΦΑΣΕΙΣ ΚΑΘΟΡΙΣΜΟΥ ΟΡΙΟΓΡΑΜΜΩΝ ΑΙΓΙ
1. Μεταξύ των τομών V-V και VI-VI
Απόφαση Νομάρχη Εύβοιας - Φ. 121/3431/25-2-
(ΦΕΚ 268 Δ'/19-3-1987)
2. Βόρεια της τομής V-V
Απόφαση Γ.Γ. Περιφέρειας Στ. Ελλάδας - 3348/
(ΦΕΚ 767 Δ'/26-7-2005)
3. Νότια της τομής VI-VI
Απόφαση Υπ. Οικονομικών - 1039310/3301/Β0
(ΦΕΚ 1259 Δ'/27-11-2003)
ΑΠΟΦΑΣΕΙΣ ΚΑΘΟΡΙΣΜΟΥ ΧΕΡΣΑΙΑΣ ΖΩΝΗΣ Λ
4. Μεταξύ των τομών III-III και I-I
Απόφαση Υπ. Συγκοινωνιών & Δημ. Έργων -
(ΦΕΚ 128 Β'/147-1955)
5. Μεταξύ των τομών I-I και II-II και των τομών
Απόφαση Γ.Γ. Περιφέρειας Στ. Ελλάδας - 1827
(ΦΕΚ 135 ΑΑΠ/31-3-2009)
6. Βόρεια της τομής II-II
Απόφαση Γ.Γ. Αποκεντρωμένης Διοίκησης Θεσ
Ελλάδας - 14364/2965/01-07-2011 (ΦΕΚ 270 τ.
4299150
4299200
4299250
4299300
4299350

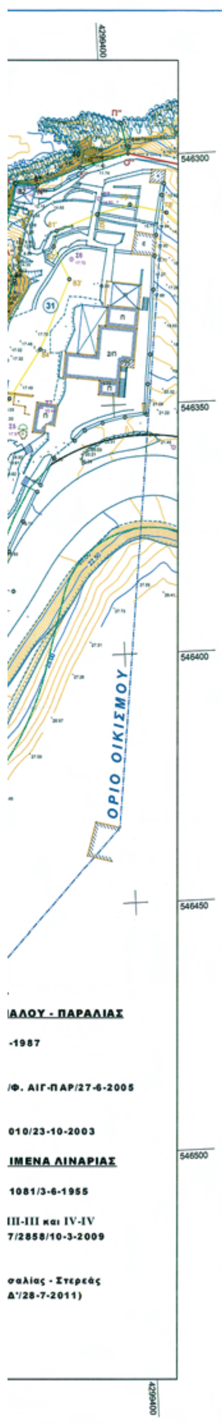

ΣΥΝΤ/ΝΕΣ ΧΕΡΣΑΙΑΣ ΖΩΝΗ ΛΙΜΕΝΑ ΛΙΝΑΡΙΑΣ ΣΕ ΕΓΣΑ '87

Α/Α	Χ	Ψ	ΕΙΔΟΣ ΣΗΜΕΙΟΥ	ΠΕΡΙΓΡΑΦΗ ΣΗΜΕΙΟΥ	
α	546359.427	4298905.439	ΙΣΧΥΟΝ	ΣΗΜΕΙΟ ΑΚΤΟΓΡΑΜΜΗΣ	Απόφαση Γ.Γ. Περιφέρειας Στ. Ελλάδας - 18277/2858/10-3-2009 (ΦΕΚ 135 ΑΑΠ/31-3-2009)
Α	546364.592	4298907.558	ΙΣΧΥΟΝ	ΚΟΡΥΦΗ ΑΙΓΙΑΛΟΥ	
Β	546348.431	4298920.922	ΙΣΧΥΟΝ	ΚΟΡΥΦΗ ΑΙΓΙΑΛΟΥ	
Γ	546360.776	4298953.258	ΙΣΧΥΟΝ	ΚΟΡΥΦΗ ΑΙΓΙΑΛΟΥ	
Δ	546359.108	4298962.632	ΙΣΧΥΟΝ	ΚΟΡΥΦΗ ΑΙΓΙΑΛΟΥ	
Ε	546359.047	4298980.175	ΙΣΧΥΟΝ	ΚΟΡΥΦΗ ΑΙΓΙΑΛΟΥ	
Ζ	546357.174	4298996.230	ΙΣΧΥΟΝ	ΚΟΡΥΦΗ ΑΙΓΙΑΛΟΥ	
Η	546354.731	4298997.872	ΙΣΧΥΟΝ	ΚΟΡΥΦΗ ΑΙΓΙΑΛΟΥ	
Θ	546354.189	4299001.401	ΙΣΧΥΟΝ	ΚΟΡΥΦΗ ΑΙΓΙΑΛΟΥ	
Ι	546355.324	4299005.604	ΙΣΧΥΟΝ	ΚΟΡΥΦΗ ΑΙΓΙΑΛΟΥ	
Κ	546359.706	4299010.958	ΙΣΧΥΟΝ	ΚΟΡΥΦΗ ΑΙΓΙΑΛΟΥ	
Λ	546358.949	4299029.437	ΙΣΧΥΟΝ	ΚΟΡΥΦΗ ΑΙΓΙΑΛΟΥ	
Μ	546356.525	4299037.109	ΙΣΧΥΟΝ	ΚΟΡΥΦΗ ΑΙΓΙΑΛΟΥ	
Ν	546361.750	4299051.775	ΙΣΧΥΟΝ	ΚΟΡΥΦΗ ΑΙΓΙΑΛΟΥ	
Ξ	546355.332	4299061.063	ΙΣΧΥΟΝ	ΚΟΡΥΦΗ ΑΙΓΙΑΛΟΥ	
Ο	546359.658	4299062.581	ΙΣΧΥΟΝ	ΓΩΝΙΑ ΚΤΙΣΜΑΤΟΣ - W.C.	
Π	546361.253	4299065.348	ΙΣΧΥΟΝ	ΓΩΝΙΑ ΚΤΙΣΜΑΤΟΣ - W.C.	
Ρ	546369.735	4299074.411	ΙΣΧΥΟΝ	ΓΩΝΙΑ ΚΤΙΡΙΟΥ Λ.Τ.Σ.	
Σ	546383.808	4299085.769	ΙΣΧΥΟΝ	ΕΠΙ ΤΗΣ ΟΡΟΓΡΑΜΜΗΣ ΟΔΟΥ	
Τ	546415.949	4299091.726	ΙΣΧΥΟΝ	ΤΟΜΗ ΠΕΖΟΔΡΟΜΙΟΥ-ΓΡΑΜΜΗΣ Χ.Ζ.Λ.	
Υ	546419.367	4299089.782	ΚΑΤΑΡΓΟΥΜΕΝΟ		Απόφαση Υπ. Συγκοινωνιών & Δημ. Έργων – Γ1081/3-6-1955 (ΦΕΚ 128 Β'/147-1955)
Φ	546421.283	4299094.700	ΚΑΤΑΡΓΟΥΜΕΝΟ		
Χ	546442.232	4299087.849	ΚΑΤΑΡΓΟΥΜΕΝΟ		
Ψ	546442.452	4299088.513	ΙΣΧΥΟΝ		
Ω	546447.471	4299086.311	ΙΣΧΥΟΝ		
Α'	546454.698	4299078.624	ΚΑΤΑΡΓΟΥΜΕΝΟ		
Β'	546458.012	4299076.060	ΚΑΤΑΡΓΟΥΜΕΝΟ	ΓΩΝΙΑ ΚΤΙΣΜΑΤΟΣ 2/Π	
Γ'	546460.954	4299071.971	ΚΑΤΑΡΓΟΥΜΕΝΟ		
Δ'	546462.468	4299065.159	ΚΑΤΑΡΓΟΥΜΕΝΟ		
Ε'	546467.872	4299069.694	ΙΣΧΥΟΝ		
Ζ'	546485.180	4299082.897	ΙΣΧΥΟΝ		
Η'	546495.204	4299090.221	ΚΑΤΑΡΓΟΥΜΕΝΟ		
Θ'	546501.628	4299097.652	ΚΑΤΑΡΓΟΥΜΕΝΟ		
Ι'	546511.104	4299110.219	ΚΑΤΑΡΓΟΥΜΕΝΟ		
Κ'	546528.944	4299126.643	ΚΑΤΑΡΓΟΥΜΕΝΟ		
Λ'	546521.312	4299138.403	ΚΑΤΑΡΓΟΥΜΕΝΟ		
Μ'	546518.938	4299144.352	ΚΑΤΑΡΓΟΥΜΕΝΟ		
Ν'	546515.225	4299215.545	ΙΣΧΥΟΝ		
Ξ'	546507.311	4299215.132	ΙΣΧΥΟΝ		
Ο'	546505.110	4299254.897	ΙΣΧΥΟΝ	ΚΟΡΥΦΗ ΑΙΓΙΑΛΟΥ	Απόφαση Γ.Γ. Περιφέρειας Στ. Ελλάδας - 18277/2858/10-3-2009 (ΦΕΚ 135 ΑΑΠ/31-3-2009)
Π'	546495.677	4299267.301	ΙΣΧΥΟΝ	ΚΟΡΥΦΗ ΑΙΓΙΑΛΟΥ	
Ρ'	546489.895	4299273.438	ΙΣΧΥΟΝ	ΚΟΡΥΦΗ ΑΙΓΙΑΛΟΥ	
Σ'	546469.171	4299281.067	ΙΣΧΥΟΝ	ΚΟΡΥΦΗ ΑΙΓΙΑΛΟΥ	
Τ'	546458.371	4299281.762	ΙΣΧΥΟΝ	ΚΟΡΥΦΗ ΑΙΓΙΑΛΟΥ	
Υ'	546442.153	4299300.315	ΙΣΧΥΟΝ	ΚΟΡΥΦΗ ΑΙΓΙΑΛΟΥ	
Φ'	546436.502	4299314.555	ΙΣΧΥΟΝ	ΚΟΡΥΦΗ ΑΙΓΙΑΛΟΥ	
Χ'	546431.545	4299324.066	ΙΣΧΥΟΝ	ΚΟΡΥΦΗ ΑΙΓΙΑΛΟΥ	
Ψ'	546414.224	4299333.337	ΙΣΧΥΟΝ	ΚΟΡΥΦΗ ΑΙΓΙΑΛΟΥ	
Ω'	546404.069	4299346.093	ΙΣΧΥΟΝ	ΚΟΡΥΦΗ ΑΙΓΙΑΛΟΥ	
Α''	546396.801	4299352.962	ΙΣΧΥΟΝ	ΕΠΙ ΠΛΕΥΡΑΣ ΑΙΓΙΑΛΟΥ	
Β''	546390.574	4299358.847	ΙΣΧΥΟΝ	ΚΟΡΥΦΗ ΑΙΓΙΑΛΟΥ	Απόφαση Γ.Γ. Αποκεντρωμένης Διοίκησης Θεσσαλίας - Στερεάς Ελλάδας 14364/2965/01-07-2011 (ΦΕΚ 270 τ.Δ'/28-7-2011)
Γ''	546376.593	4299353.796	ΙΣΧΥΟΝ	ΚΟΡΥΦΗ ΑΙΓΙΑΛΟΥ	
Δ''	546366.564	4299355.916	ΙΣΧΥΟΝ	ΚΟΡΥΦΗ ΑΙΓΙΑΛΟΥ	
Ε''	546365.652	4299361.012	ΙΣΧΥΟΝ	ΚΟΡΥΦΗ ΑΙΓΙΑΛΟΥ	
Ζ''	546363.920	4299364.830	ΙΣΧΥΟΝ	ΚΟΡΥΦΗ ΑΙΓΙΑΛΟΥ	
Η''	546353.799	4299363.295	ΙΣΧΥΟΝ	ΚΟΡΥΦΗ ΑΙΓΙΑΛΟΥ	
Θ''	546342.157	4299370.969	ΙΣΧΥΟΝ	ΚΟΡΥΦΗ ΑΙΓΙΑΛΟΥ	
Ι''	546333.127	4299377.159	ΙΣΧΥΟΝ	ΚΟΡΥΦΗ ΑΙΓΙΑΛΟΥ	
Κ''	546324.094	4299381.374	ΙΣΧΥΟΝ	ΚΟΡΥΦΗ ΑΙΓΙΑΛΟΥ	
Λ''	546318.422	4299378.952	ΙΣΧΥΟΝ	ΚΟΡΥΦΗ ΑΙΓΙΑΛΟΥ	
Μ''	546304.570	4299382.418	ΙΣΧΥΟΝ	ΚΟΡΥΦΗ ΑΙΓΙΑΛΟΥ	
Ν''	546305.085	4299386.764	ΙΣΧΥΟΝ	ΚΟΡΥΦΗ ΑΙΓΙΑΛΟΥ	
Ξ''	546301.925	4299395.490	ΙΣΧΥΟΝ	ΚΟΡΥΦΗ ΑΙΓΙΑΛΟΥ	
Ο''	546299.507	4299405.197	ΙΣΧΥΟΝ	ΚΟΡΥΦΗ ΑΙΓΙΑΛΟΥ	
Π''	546293.439	4299404.042	ΙΣΧΥΟΝ	ΣΗΜΕΙΟ ΑΚΤΟΓΡΑΜΜΗΣ	
Ρ''	546424.800	4299094.471	ΝΕΟ		
Σ''	546444.080	4299087.895	ΝΕΟ		
Τ''	546453.776	4299083.522	ΝΕΟ		
Υ''	546461.357	4299077.917	ΝΕΟ		
Φ''	546463.880	4299066.503	ΝΕΟ		
Χ''	546489.794	4299087.637	ΝΕΟ		
Ψ''	546494.020	4299091.723	ΝΕΟ		
Ω''	546500.258	4299099.133	ΝΕΟ		
Α'''	546503.517	4299103.371	ΝΕΟ		
Β'''	546528.180	4299130.069	ΝΕΟ		
Γ'''	546516.730	4299143.402	ΝΕΟ		
Δ'''	546517.114	4299185.898	ΝΕΟ		
Ε'''	546516.995	4299205.485	ΝΕΟ		
Ζ'''	546519.493	4299205.585	ΝΕΟ		
Η'''	546518.489	4299215.715	ΝΕΟ		

ΥΠΟΜΝΗΜΑ

- Τ2 ΤΡΙΓΩΝΟΜΕΤΡΙΚΟ ΣΗΜΕΙΟ
- Σ4 ΠΟΛΥΓΩΝΟΜΕΤΡΙΚΟ ΣΗΜΕΙΟ
- Δένδρο
- Στύλος ΔΕΗ
- Στύλος ΟΤΕ
- ΣΥΡΜΑΤΟΠΛΕΓΜΑ
- ΜΑΝΔΡΟΤΟΙΧΟΣ
- ΜΗ ΥΛΟΠΟΙΗΜΕΝΟ ΟΡΙΟ
- ΦΡΥΔΙ ΠΡΑΝΟΥΣ
- ΠΟΔΙ ΠΡΑΝΟΥΣ
- ΟΡΙΟΓΡΑΜΜΗ ΑΙΓΙΑΛΟΥ
- ΟΡΙΟΓΡΑΜΜΗ ΠΑΡΑΛΙΑΣ
- ΓΡΑΜΜΗ ΠΑΛΑΙΟΥ ΑΙΓΙΑΛΟΥ
- ΙΣΧΥΟΥΣΑ - ΠΡΟΤΕΙΝΟΜΕΝΗ ΧΕΡΣΑΙΑ ΖΩΝΗ
- ΤΜΗΜΑ ΙΣΧΥΟΥΣΑΣ ΧΕΡΣΑΙΑΣ ΖΩΝΗ ΠΟΥ ΜΕ ΤΟ ΠΑΡΟΝ ΠΡΟΤΕΙΝΕΤΑΙ Η ΤΡΟΠΟΠΟΙΗΣΗ
- ΟΡΙΟ ΑΠΑΛΛΟΤΡΙΩΣΗΣ ΟΔΟΥ
- ΑΞΟΝΑΣ ΜΕΛΕΤΗΣ ΟΔΟΥ
- ΠΡΟΒΛΗΤΑ - ΜΠΕΤΟΝ

Συντεταγμένες σημείων αναφοράς

Σημείο	X (m)	Y (m)	Σημείο	X (m)	Y (m)	Σημείο	X (m)	Y (m)
Σ1	546374.104	4299373.037	Σ2	546400.887	4299360.667	Σ3	546373.206	4299357.871
Σ4	546347.647	4299371.567	Σ5	546354.037	4299378.056	Σ6	546320.256	4299392.949
Σ7	546308.363	4299398.928	Σ8	546426.943	4299342.734	Σ9	546508.513	4299158.468
Σ11	546361.025	4299373.168	Σ12	546369.238	4299368.464	Σ13	546306.159	4299382.972
Σ16	546318.002	4299123.414	Σ1Α	546420.313	4299099.756	Σ1Β	546322.135	4299109.990
Σ20	546424.998	4299069.108	Σ21	546465.350	4299006.788	Σ2Α	546458.907	4299092.378
Σ3Α	546492.573	4299102.342	Σ4Α	546470.941	4299036.728	Σ5Α	546514.940	4299136.870
Σ8Α	546519.082	4299081.594	Σ9Α	546508.511	4299158.463	Σ103	546358.962	4299411.681
Σ10Α	546394.306	4299078.416	Σ11Α	546420.608	4299071.134	Σ12Α	546430.971	4299077.714
Σ13Α	546459.846	4299037.829	Σ14Α	546508.006	4299212.832	Σ501	546399.810	4298976.636
Σ502	546393.203	4299030.074	Σ503	546463.750	4299089.191	Σ504	546488.571	4299038.731
Σ505	546460.687	4299018.237	Τ1	546362.774	4299146.237	Τ3	546371.152	4299045.594
Τ7	546349.740	4299385.486						

ΚΤΗΜΑΤΟΛΟΓΙΚΟΣ ΠΙΝΑΚΑΣ

Α/Α ΙΔΙΟΚΤΗΣΙΑΣ	ΟΝΟΜΑΤΕΠΩΝΥΜΟ ΦΕΡΟΜΕΝΟΥ ΙΔΙΟΚΤΗΤΗ
01	ΕΥΣΤΑΘΙΟΥ
02	ΚΑΤΡΑΚΗΛΗ
03	ΦΙΛΙΠΠΑΙΟΣ
04	Β. ΜΑΝΔΡΑΣ - Σ. ΠΑΠΠΑ - Ν. ΠΑΠΠΑΣ
05	Θ. ΛΟΥΤΡΑΚΗΣ - Β. ΠΗΛΙΑΤΗΣ
06	ΠΑΠΑΣ ΕΜΜΑΝΟΥΗΛ του ΝΙΚΟΛΑΟΥ
07	ΜΑΥΡΟΓΙΩΡΓΗΣ ΙΩΑΝΝΗΣ
08	ΚΛΗΡ. ΝΙΚΟΛΑΟΥ ΑΝΤΩΝΟΠΟΥΛΟΥ
09	ΝΙΚΗΤΑΚΗΣ ΣΠΥΡΙΔΩΝ
10	ΨΑΡΙΩΤΗΣ Δ.
11	ΠΑΠΑΣ ΝΙΚΟΛΑΟΣ
12	ΦΡΑΤΖΗ ΠΙΠΙΝΑ
13	ΟΙΚΟΝΟΜΟΠΟΥΛΟΣ ΣΤΕΦΑΝΟΣ & ΕΥΦΡΟΣΥΝΗ
14	ΠΩΤΑΣ ΜΙΧ.
15	ΠΑΝΑΓΙΩΤΟΥ ΕΜΜ.
16	ΚΟΥΡΟΓΕΝΗΣ ΚΩΝ/ΝΟΣ του Η.
17	ΠΑΤΡΑΣ ΝΙΚΟΚΩΣΤΑΣ του ΔΗΜΗΤΡΙΟΥ
18	ΦΙΛΙΠΠΑΙΟΥ ΚΑΛΙΟΠΗ
19	ΜΩΡΑΪΤΗΣ ΣΤΑΜΑΤΙΟΣ
20	ΛΙΝΟΠΟΥΛΟΣ
21	ΚΛΗΡ. ΟΙΚΟΝΟΜΟΠΟΥΛΟΥ Α.
22	ΚΟΥΡΟΓΕΝΗΣ ΚΩΝ/ΝΟΣ του ΑΝΑΣΤ.
23	ΨΑΡΙΩΤΗΣ
24	ΨΑΡΙΩΤΗΣ ΚΩΝ/ΝΟΣ του Γ.
25	ΚΛΗΡ. ΠΑΡΑΣΚΕΥΑ ΚΑΤΡΑΚΗΛΗ
26	ΠΑΝΑΓΙΩΤΟΥ ΕΜΜ.
27	ΔΗΜΟΤΙΚΟ ΙΑΤΡΕΙΟ
28	Χα ΘΕΟΔΩΡΟΥ ΑΝΤΩΝΟΠΟΥΛΟΥ
29	ΖΑΦΕΙΡΙΟΥ ΕΜΜΑΝΟΥΗΛ
30	ΔΑΡΔΑΛΗΣ
31	ΑΝΤΩΝΟΠΟΥΛΟΣ Κ. & Ν.

ΠΑΡΑΤΗΡΗΣΕΙΣ:

1.- Οι μετρήσεις πραγματοποιήθηκαν με χρήση συστήματος GPS διπλής συχνότητας τύπου GSR – 530 με δυνατότητα Real Time Kinematic της LEICA και γεωδαιτικού σταθμού (Total Station) τύπου GTS – 701 της TOPCON.

2.- Το διάγραμμα είναι εξαρτημένο από το κρατικό τριγωνομετρικό δίκτυο συντεταγμένων (ΕΓΣΑ '87).

3.- Για την εξάρτηση από το κρατικό τριγωνομετρικό χρησημοποιήθηκαν οι συντεταγμένες του τριγωνομετρικού Τ26 (ΑΓΙΟΣ ΑΝΔΡΕΑΣ) (Χ=546959.744 Ψ=4298746.719 Η=90.950) – IV τάξης του Φ.Χ. 1:50.000 ΣΚΥΡΟΣ (342).

4.- Υψομετρική Αφετηρία: Το υψόμετρο του τριγ/κού Τ26 (ΑΓΙΟΣ ΑΝΔΡΕΑΣ).

ΕΛΛΗΝΙΚΗ ΔΗΜΟΚΡΑΤΙΑ
ΑΠΟΚΕΝΤΡΩΜΕΝΗ ΔΙΟΙΚΗΣΗ
ΘΕΣΣΑΛΙΑΣ & ΣΤΕΡΕΑΣ ΕΛΛΑΔΑΣ
Τ.Υ. ΔΗΜΟΥ ΣΚΥΡΟΥ
ΛΙΜΕΝΙΚΟ ΤΑΜΕΙΟ ΣΚΥΡΟΥ

ΜΕΛΕΤΗ

ΑΠΟΤΥΠΩΣΗ & ΜΕΡΙΚΗ ΤΡΟΠΟΠΟΙΗΣΗ ΟΡΙΩΝ ΧΕΡΣΑΙΑΣ ΖΩΝΗΣ ΛΙΜΕΝΑ ΛΙΝΑΡΙΑΣ

ΔΙΑΝΟΜΗ ΠΙΝΑΚΙΔΩΝ

ΚΛΙΜΑΚΑ **1:500**
Ισοδιάσταση : 0.50 m
Προβολικό σύστημα ΕΓΣΑ '87

ΤΟΠΟΓΡΑΦΙΚΟ & ΒΥΘΟΜΕΤΡΙΚΟ
ΔΙΑΓΡΑΜΜΑ

ΜΙΧΑΗΛ . ΑΝΔΡΟΥΛΗΣ
ΔΙΠΛ. ΤΟΠΟΓΡΑΦ. ΜΗΧΑΝΙΚΟΣ Ε.Μ.Π
ΜΕΛΟΣ Τ.Ε.Ε. ΑΡ. ΜΗΤΡΩΟΥ 61547
ΠΡΟΚΟΠΙΟΥ 32 ΧΑΛΚΙΔΑ 89142
ΑΦΜ 045812476 ΔΟΥ ΧΑΛΚΙΔΑΣ

ΑΡ. ΣΧΕΔΙΟΥ
ΗΜΕΡΟΜΗΝΙΑ ΔΕΚΕΜΒΡΙΟΣ 2011

Θεωρήθηκε Σκύρος 27-03-2012
ΓΙΑ ΤΗΝ ΤΕΧΝΙΚΗ ΥΠΗΡΕΣΙΑ ΔΗΜΟΥ ΣΚΥΡΟΥ
Ο ΕΚΤΕΛΩΝ ΧΡΕΗ ΠΡΟΪΣΤΑΜΕΝΟΥ

ΕΘΝΙΚΟ ΤΥΠΟΓΡΑΦΕΙΟ

ΕΦΗΜΕΡΙΣ ΤΗΣ ΚΥΒΕΡΝΗΣΕΩΣ

ΤΙΜΗ ΠΩΛΗΣΗΣ ΦΥΛΛΩΝ ΤΗΣ ΕΦΗΜΕΡΙΔΑΣ ΤΗΣ ΚΥΒΕΡΝΗΣΕΩΣ

Σε έντυπη μορφή:

- Για τα Φ.Ε.Κ. από 1 έως 16 σελίδες σε 1 € προσαυξανόμενη κατά 0,20 € για κάθε επιπλέον οκτασέλιδο ή μέρος αυτού.
- Για τα φωτοαντίγραφα Φ.Ε.Κ. σε 0,15 € ανά σελίδα.

Σε μορφή DVD/CD:

Τεύχος	Ετήσια έκδοση	Τριμηνιαία έκδοση	Μηνιαία έκδοση
Α΄	150 €	40 €	15 €
Β΄	300 €	80 €	30 €
Γ΄	50 €	-	-
Υ.Ο.Δ.Δ.	50 €	-	-
Δ΄	110 €	30 €	-

Τεύχος	Ετήσια έκδοση	Τριμηνιαία έκδοση	Μηνιαία έκδοση
Α.Α.Π.	110 €	30 €	-
Ε.Β.Ι.	100 €	-	-
Α.Ε.Δ.	5 €	-	-
Δ.Δ.Σ.	200 €	-	20 €
Α.Ε.-Ε.Π.Ε.	-	-	100 €

- Η τιμή πώλησης μεμονωμένων Φ.Ε.Κ. σε μορφή cd-rom από εκείνα που διατίθενται σε ψηφιακή μορφή και μέχρι 100 σελίδες, σε 5 € προσαυξανόμενη κατά 1 € ανά 50 σελίδες.

ΕΤΗΣΙΕΣ ΣΥΝΔΡΟΜΕΣ Φ.Ε.Κ.

Τεύχος	Έντυπη μορφή
Α΄	225 €
Β΄	320 €
Γ΄	65 €
Υ.Ο.Δ.Δ.	65 €

Τεύχος	Έντυπη μορφή
Δ΄	160 €
Α.Α.Π.	160 €
Ε.Β.Ι.	65 €
Α.Ε.Δ.	10 €

Τεύχος	Έντυπη μορφή
Α.Ε.-Ε.Π.Ε.	2.250 €
Δ.Δ.Σ.	225 €
Α.Σ.Ε.Π.	70 €
Ο.Π.Κ.	-

- Το τεύχος Α.Σ.Ε.Π. (έντυπη μορφή) θα αποστέλλεται σε συνδρομητές ταχυδρομικά, με την επιβάρυνση των 70 €, ποσό το οποίο αφορά τα ταχυδρομικά έξοδα.

- Η καταβολή γίνεται σε όλες τις Δημόσιες Οικονομικές Υπηρεσίες (Δ.Ο.Υ.). Το πρωτότυπο διπλότυπο (έγγραφο αριθμ. πρωτ. 9067/28.2.2005 2η Υπηρεσία Επιτρόπου Ελεγκτικού Συνεδρίου) με φροντίδα των ενδιαφερομένων, πρέπει να αποστέλλεται ή να κατατίθεται στο Εθνικό Τυπογραφείο (Καποδιστρίου 34, Τ.Κ. 104 32 Αθήνα).
- Σημειώνεται ότι φωτοαντίγραφα διπλοτύπων, ταχυδρομικές Επιταγές για την εξόφληση της συνδρομής, δεν γίνονται δεκτά και θα επιστρέφονται.
- Οι οργανισμοί τοπικής αυτοδιοίκησης, τα νομικά πρόσωπα δημοσίου δικαίου, τα μέλη της Ένωσης Ιδιοκτητών Ημερησίου Τύπου Αθηνών και Επαρχίας, οι τηλεοπτικοί και ραδιοφωνικοί σταθμοί, η Ε.Σ.Η.Ε.Α, τα τριτοβάθμια συνδικαλιστικά όργανα και οι τριτοβάθμιες επαγγελματικές ενώσεις δικαιούνται έκπτωσης πενήντα τοις εκατό (50%) επί της ετήσιας συνδρομής.
- Το ποσό υπέρ ΤΑ.Π.Ε.Τ. (5% επί του ποσού συνδρομής), καταβάλλεται ολόκληρο (Κ.Α.Ε. 3512) και υπολογίζεται πριν την έκπτωση.
- Στην Ταχυδρομική συνδρομή του τεύχους Α.Σ.Ε.Π. δεν γίνεται έκπτωση.

Πληροφορίες για δημοσιεύματα που καταχωρίζονται στα Φ.Ε.Κ. στο τηλ.: 210 5279000.
Φωτοαντίγραφα παλαιών Φ.Ε.Κ.: τηλ.: 210 8220885.

Τα φύλλα όλων των τευχών της Εφημερίδας της Κυβερνήσεως διατίθενται δωρεάν σε ηλεκτρονική μορφή από την ιστοσελίδα του Εθνικού Τυπογραφείου (www.et.gr)

Ηλεκτρονική Διεύθυνση: http://www.et.gr - e-mail: webmaster.et@et.gr

ΟΙ ΥΠΗΡΕΣΙΕΣ ΕΞΥΠΗΡΕΤΗΣΗΣ ΠΟΛΙΤΩΝ ΛΕΙΤΟΥΡΓΟΥΝ ΚΑΘΗΜΕΡΙΝΑ ΑΠΟ 08:00 ΜΕΧΡΙ 13:30



ΑΠΟ ΤΟ ΕΘΝΙΚΟ ΤΥΠΟΓΡΑΦΕΙΟ

ΚΑΠΟΔΙΣΤΡΙΟΥ 34 * ΑΘΗΝΑ 104 32 * ΤΗΛ. 210 52 79 000 * FAX 210 52 21 004